
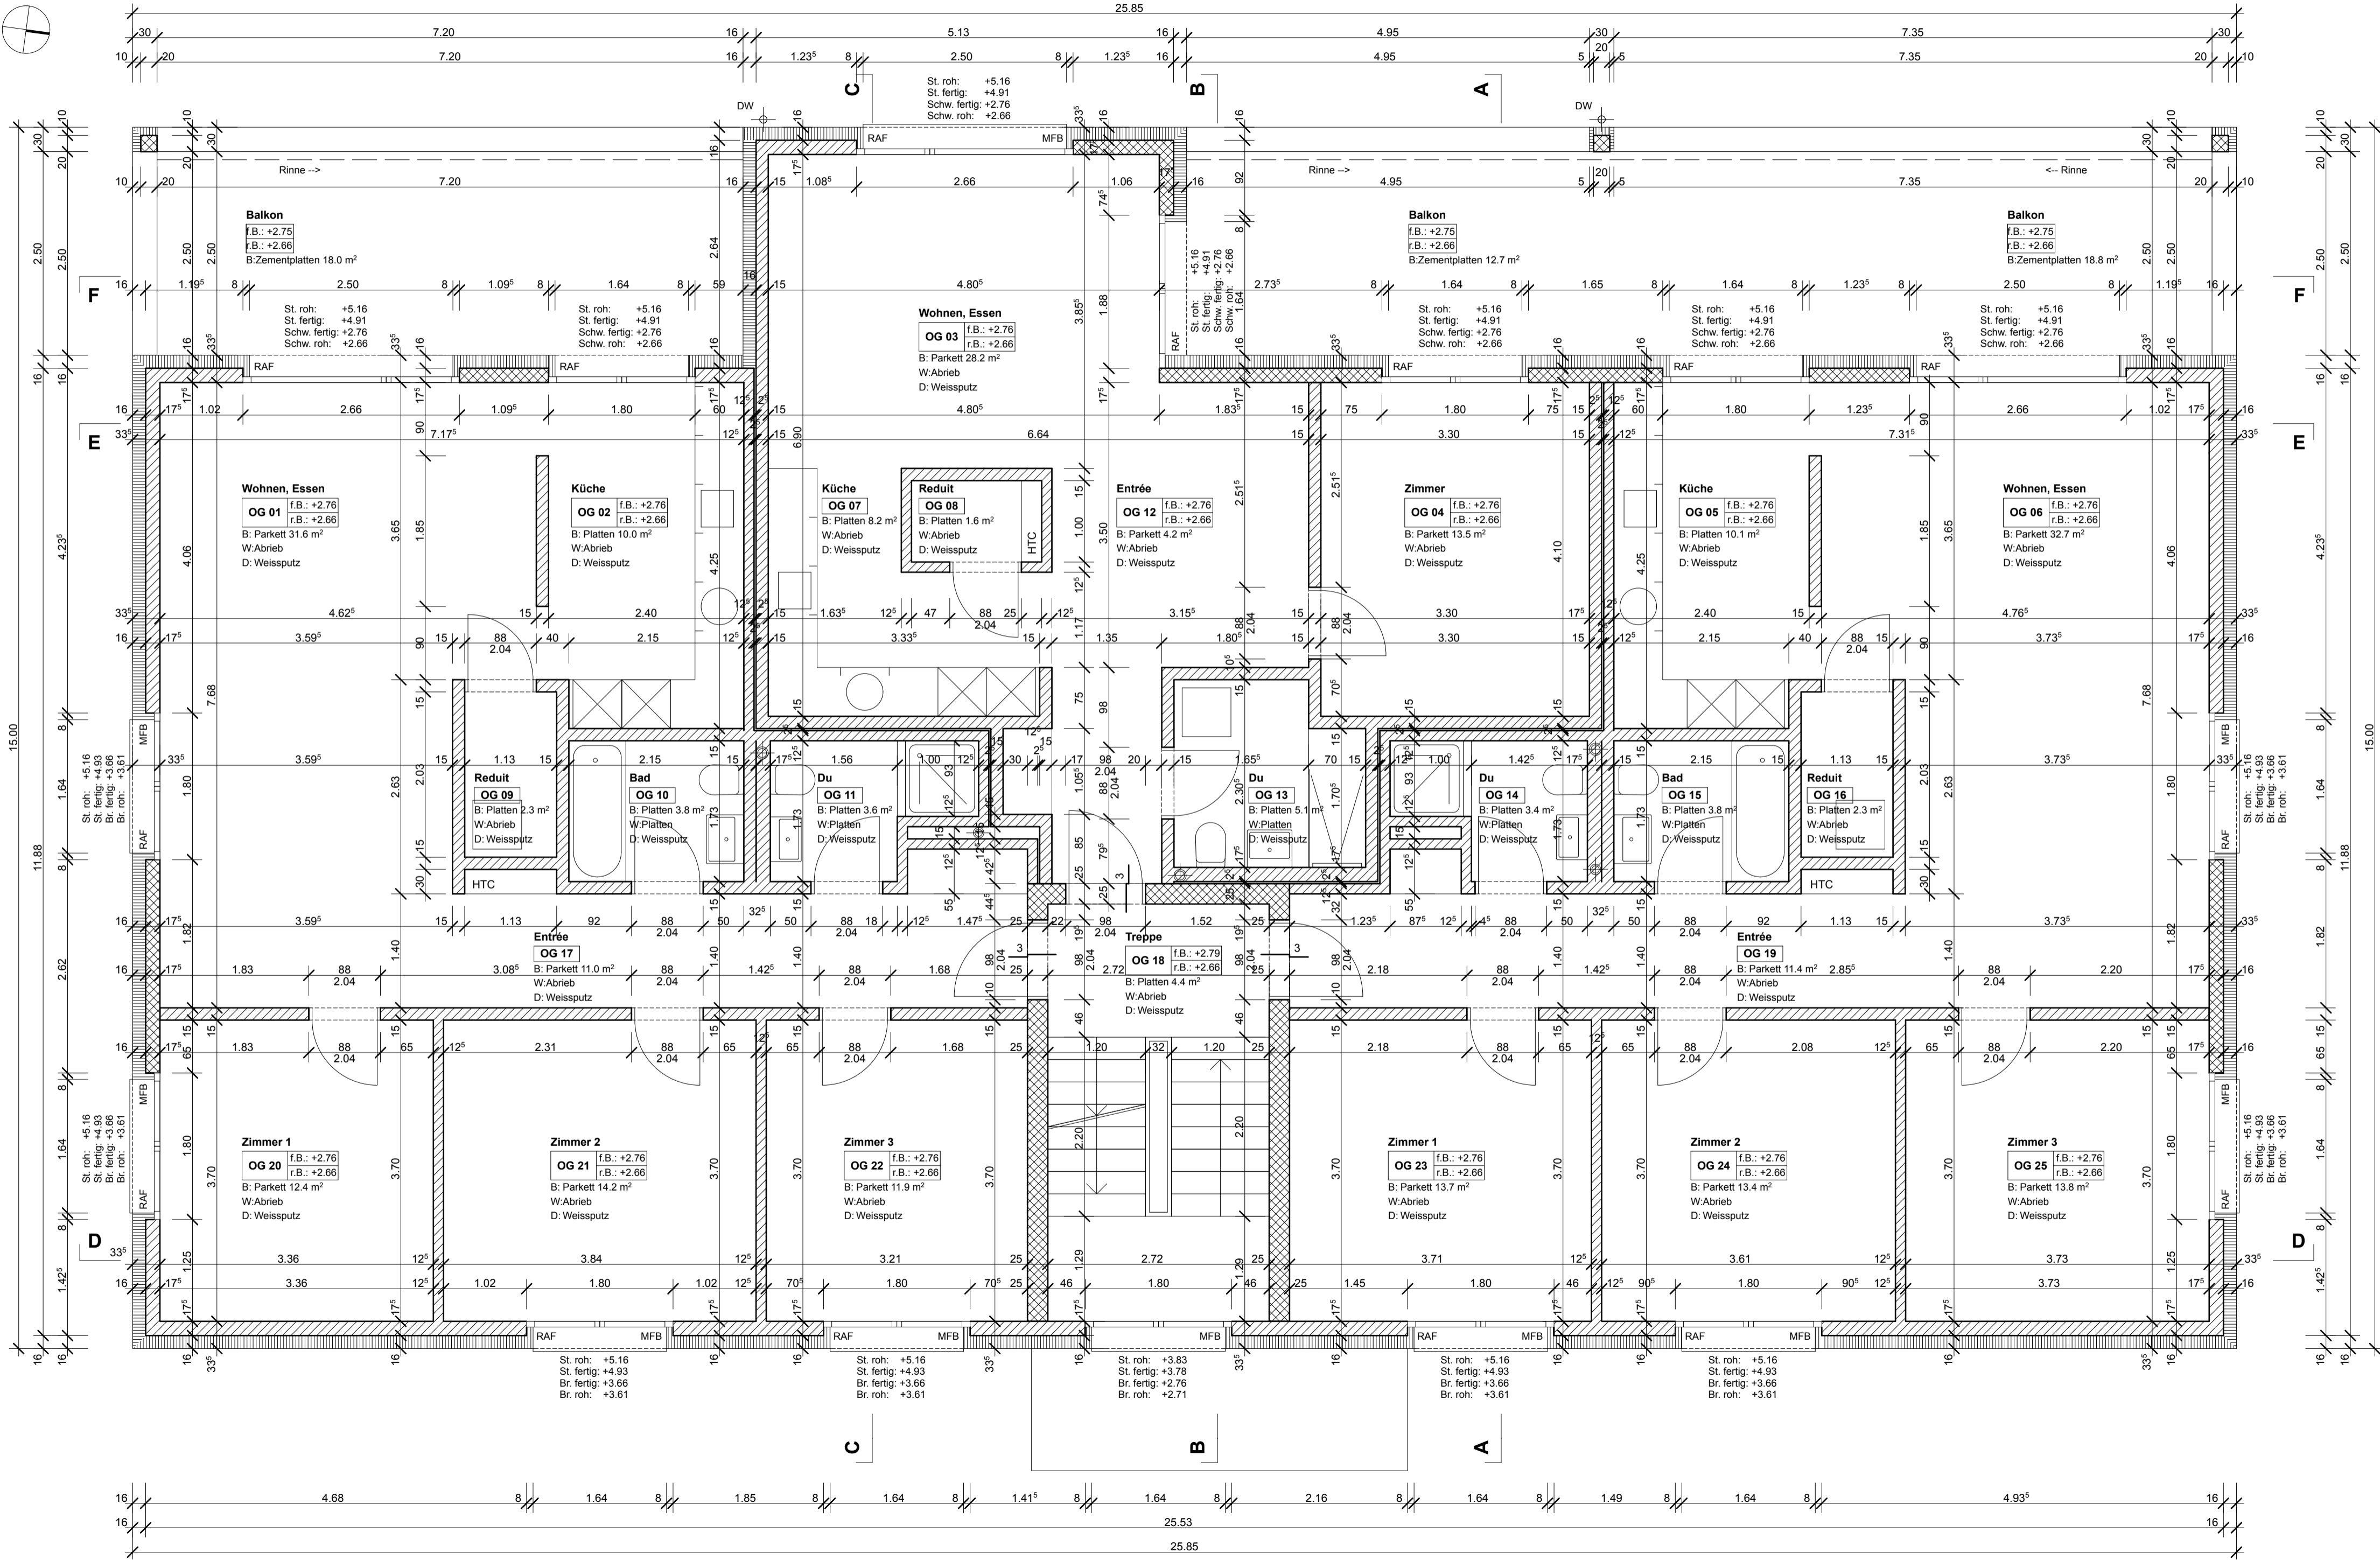


Obergeschoss 1:50

Pl. Nr.: 15-002.3  
Datum: 21.05.15  
Grösse: A2  
Rev. Datum:

Bauherrschaft: Frieder Immobilien AG, Leberngasse 21, CH-4600 Olten  
Projektverfasser: Zehnder Architekten AG, Sandstrasse 51, CH-5412 Gebenstorf  
info@frieder-immobilien.ch  
mail@zehnder-arch.ch  
Telefon: 056 441 22 88  
Telefon: 062 213 92 92

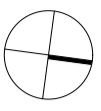

**Balkon**  
f.B.: +2.75  
r.B.: +2.66  
B: Zementplatten 18.0 m<sup>2</sup>

**Wohnen, Essen**  
OG 03  
f.B.: +2.76  
r.B.: +2.66  
B: Parkett 28.2 m<sup>2</sup>  
W: Abrieb  
D: Weissputz

**Wohnen, Essen**  
OG 01  
f.B.: +2.76  
r.B.: +2.66  
B: Parkett 31.6 m<sup>2</sup>  
W: Abrieb  
D: Weissputz

**Küche**  
OG 02  
f.B.: +2.76  
r.B.: +2.66  
B: Platten 10.0 m<sup>2</sup>  
W: Abrieb  
D: Weissputz

**Küche**  
OG 07  
f.B.: +2.76  
r.B.: +2.66  
B: Platten 8.2 m<sup>2</sup>  
W: Abrieb  
D: Weissputz

**Reduit**  
OG 08  
f.B.: +2.76  
r.B.: +2.66  
B: Platten 1.6 m<sup>2</sup>  
W: Abrieb  
D: Weissputz

**Entrée**  
OG 12  
f.B.: +2.76  
r.B.: +2.66  
B: Parkett 4.2 m<sup>2</sup>  
W: Abrieb  
D: Weissputz

**Zimmer**  
OG 04  
f.B.: +2.76  
r.B.: +2.66  
B: Parkett 13.5 m<sup>2</sup>  
W: Abrieb  
D: Weissputz

**Küche**  
OG 05  
f.B.: +2.76  
r.B.: +2.66  
B: Platten 10.1 m<sup>2</sup>  
W: Abrieb  
D: Weissputz

**Wohnen, Essen**  
OG 06  
f.B.: +2.76  
r.B.: +2.66  
B: Parkett 32.7 m<sup>2</sup>  
W: Abrieb  
D: Weissputz

**Reduit**  
OG 09  
f.B.: +2.76  
r.B.: +2.66  
B: Platten 2.3 m<sup>2</sup>  
W: Abrieb  
D: Weissputz

**Bad**  
OG 10  
f.B.: +2.76  
r.B.: +2.66  
B: Platten 3.8 m<sup>2</sup>  
W: Platten  
D: Weissputz

**Du**  
OG 11  
f.B.: +2.76  
r.B.: +2.66  
B: Platten 3.6 m<sup>2</sup>  
W: Platten  
D: Weissputz

**Du**  
OG 13  
f.B.: +2.76  
r.B.: +2.66  
B: Platten 5.1 m<sup>2</sup>  
W: Platten  
D: Weissputz

**Du**  
OG 14  
f.B.: +2.76  
r.B.: +2.66  
B: Platten 3.4 m<sup>2</sup>  
W: Platten  
D: Weissputz

**Bad**  
OG 15  
f.B.: +2.76  
r.B.: +2.66  
B: Platten 3.8 m<sup>2</sup>  
W: Platten  
D: Weissputz

**Reduit**  
OG 16  
f.B.: +2.76  
r.B.: +2.66  
B: Platten 2.3 m<sup>2</sup>  
W: Abrieb  
D: Weissputz

**Entrée**  
OG 17  
f.B.: +2.76  
r.B.: +2.66  
B: Parkett 11.0 m<sup>2</sup>  
W: Abrieb  
D: Weissputz

**Treppe**  
OG 18  
f.B.: +2.76  
r.B.: +2.66  
B: Platten 4.4 m<sup>2</sup>  
W: Abrieb  
D: Weissputz

**Entrée**  
OG 19  
f.B.: +2.76  
r.B.: +2.66  
B: Parkett 11.4 m<sup>2</sup>  
W: Abrieb  
D: Weissputz

**Zimmer 1**  
OG 20  
f.B.: +2.76  
r.B.: +2.66  
B: Parkett 12.4 m<sup>2</sup>  
W: Abrieb  
D: Weissputz

**Zimmer 2**  
OG 21  
f.B.: +2.76  
r.B.: +2.66  
B: Parkett 14.2 m<sup>2</sup>  
W: Abrieb  
D: Weissputz

**Zimmer 3**  
OG 22  
f.B.: +2.76  
r.B.: +2.66  
B: Parkett 11.9 m<sup>2</sup>  
W: Abrieb  
D: Weissputz

**Zimmer 1**  
OG 23  
f.B.: +2.76  
r.B.: +2.66  
B: Parkett 13.7 m<sup>2</sup>  
W: Abrieb  
D: Weissputz

**Zimmer 2**  
OG 24  
f.B.: +2.76  
r.B.: +2.66  
B: Parkett 13.4 m<sup>2</sup>  
W: Abrieb  
D: Weissputz

**Zimmer 3**  
OG 25  
f.B.: +2.76  
r.B.: +2.66  
B: Parkett 13.8 m<sup>2</sup>  
W: Abrieb  
D: Weissputz

St. roh: +5.16  
St. fertig: +4.91  
Br. fertig: +3.66  
Br. roh: +3.61

St. roh: +5.16  
St. fertig: +4.91  
Br. fertig: +3.66  
Br. roh: +3.61

St. roh: +3.83  
St. fertig: +3.78  
Br. fertig: +3.66  
Br. roh: +2.71

St. roh: +5.16  
St. fertig: +4.91  
Br. fertig: +3.66  
Br. roh: +3.61

St. roh: +5.16  
St. fertig: +4.91  
Br. fertig: +3.66  
Br. roh: +3.61

St. roh: +5.16  
St. fertig: +4.91  
Br. fertig: +3.66  
Br. roh: +3.61

St. roh: +5.16  
St. fertig: +4.91  
Br. fertig: +3.66  
Br. roh: +3.61