Neubau MFH Weissensteinstrasse 11, 4628 Wolfwil

Attikageschoss 1:50

Pl. Nr.:	15-002.4
Datum:	21.05.15
Grösse:	A2
Rev. Datum:	
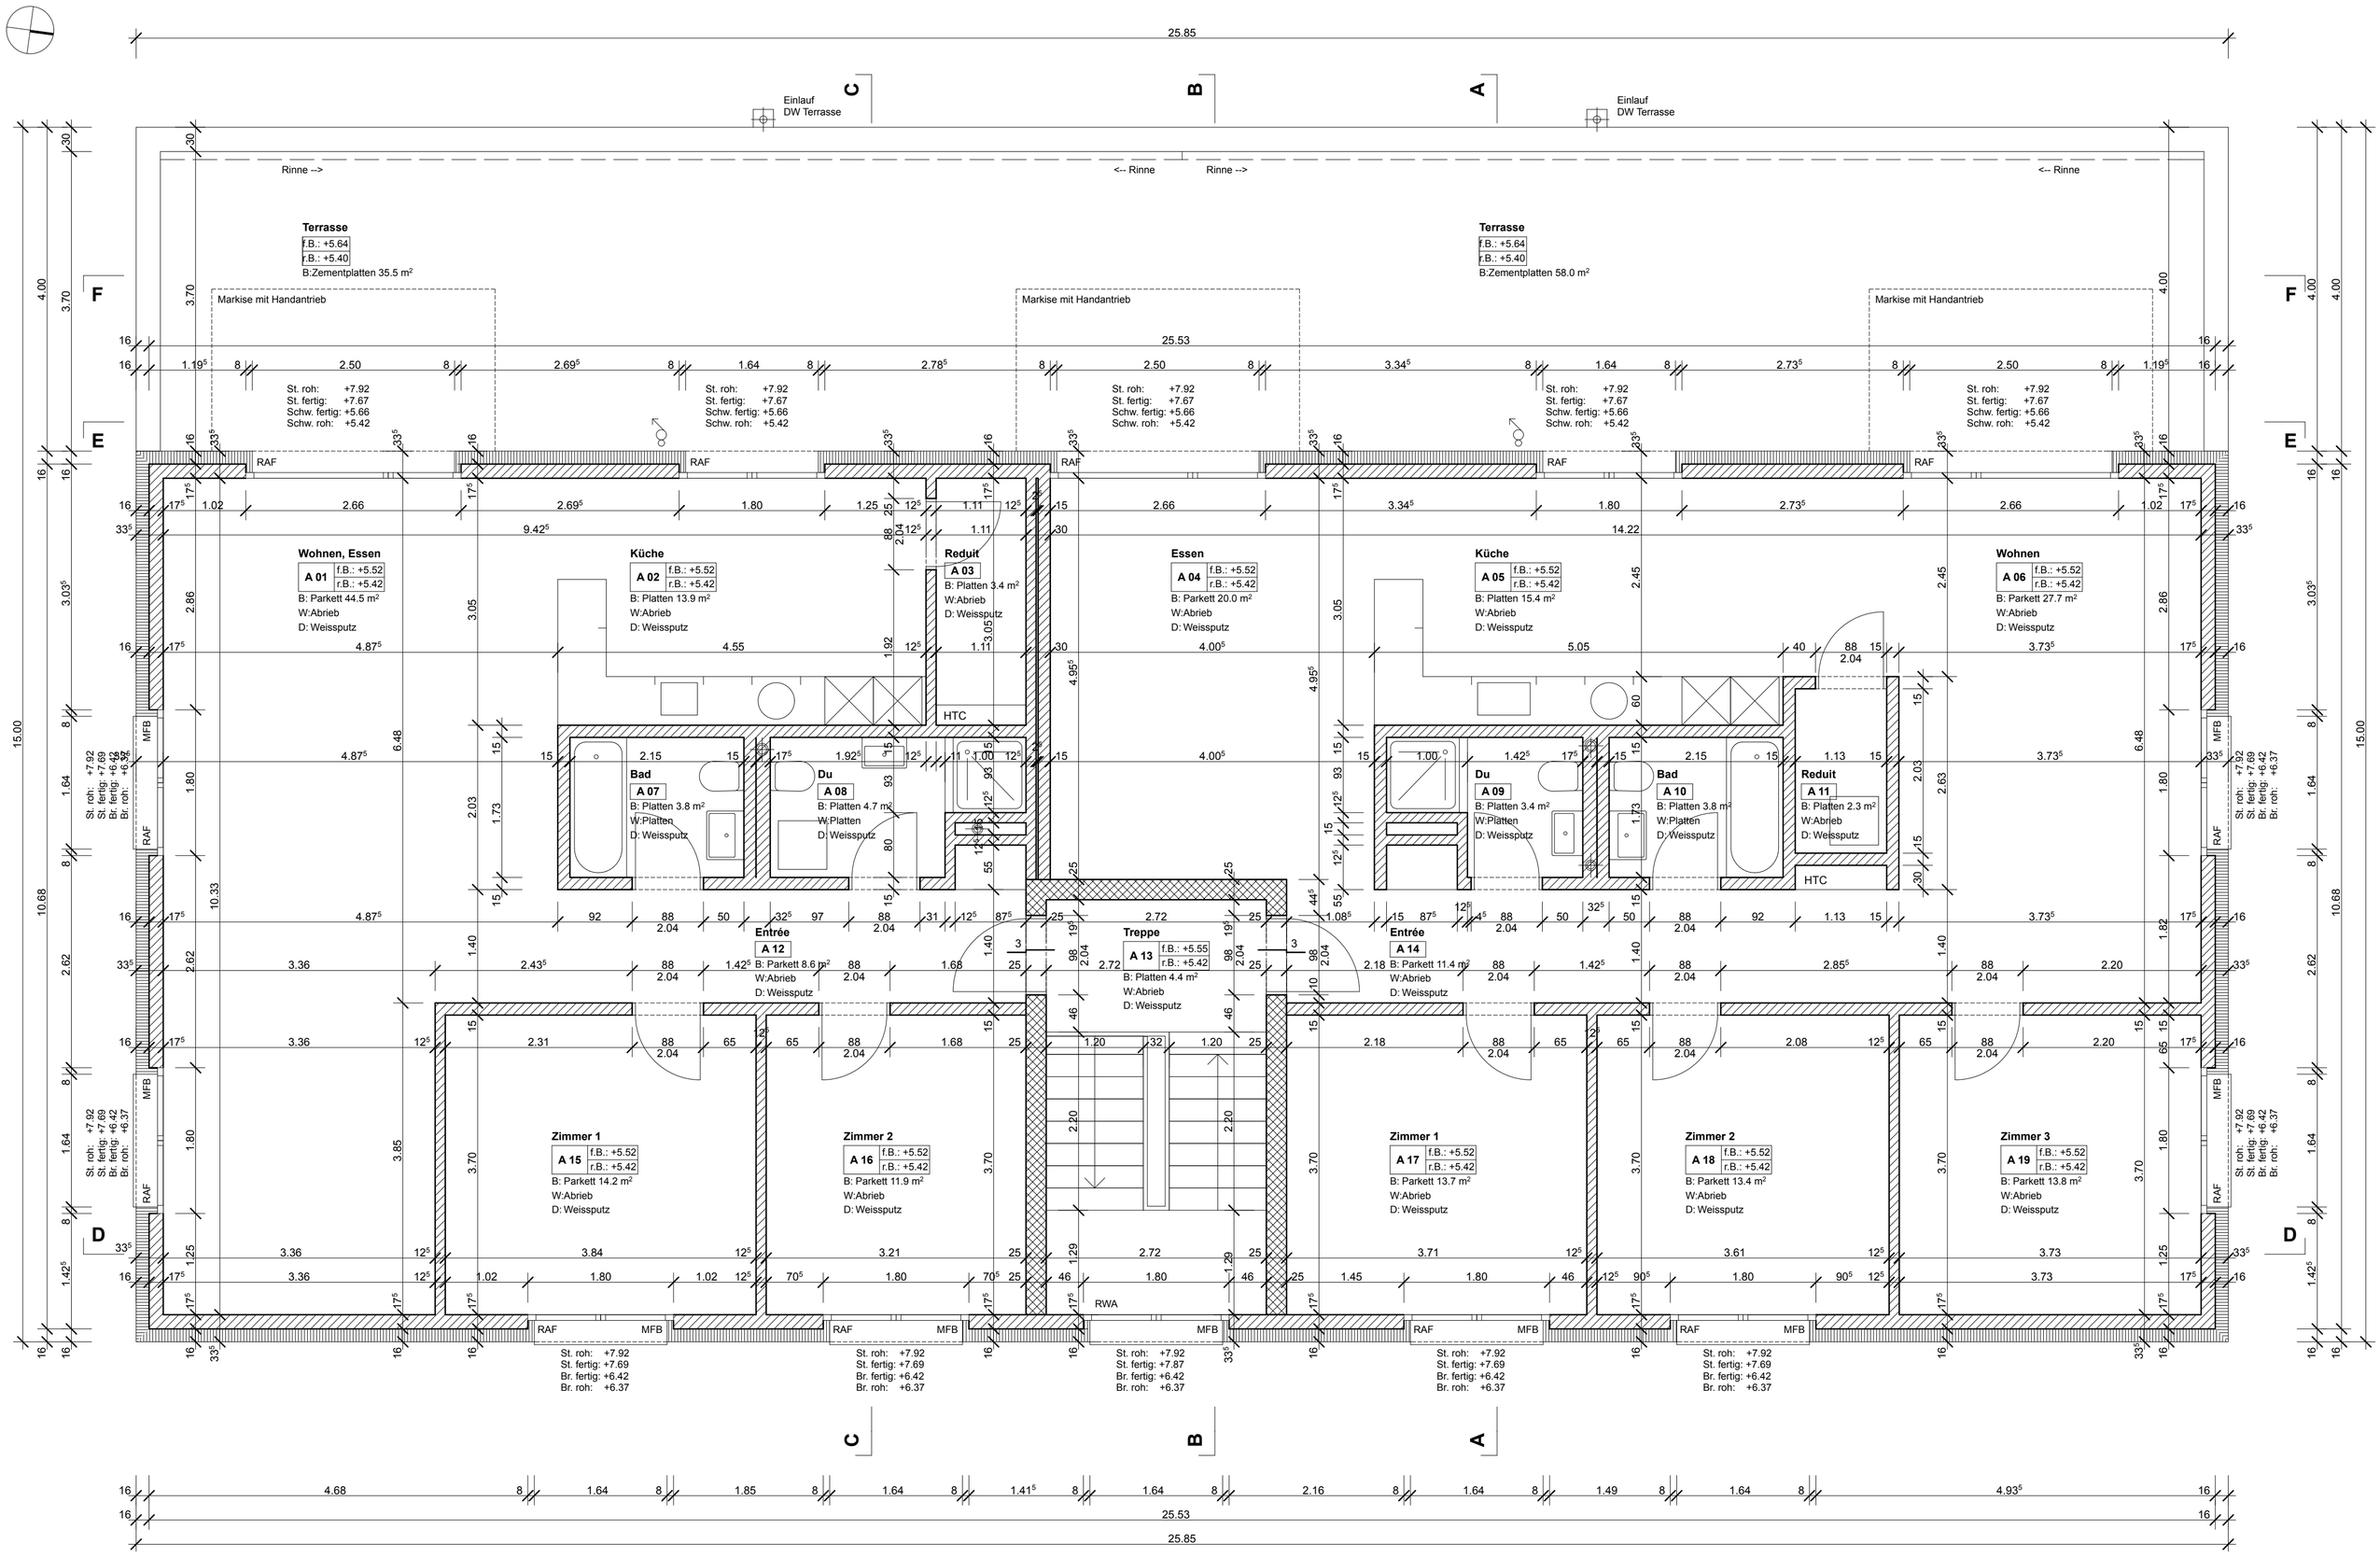
Bauherrschaft:	Frieder Immobilien AG, Leberngasse 21, CH-4600 Olten	info@frieder-immobilien.ch	Telefon:	056 441 22 88
Projektverfasser:	Zehnder Architekten AG, Sandstrasse 51, CH-5412 Gebenstorf	mail@zehnder-arch.ch	Telefon:	062 213 92 92